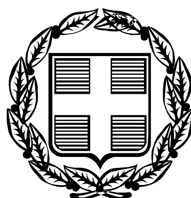


ΕΦΗΜΕΡΙΣ ΤΗΣ ΚΥΒΕΡΝΗΣΕΩΣ

ΤΗΣ ΕΛΛΗΝΙΚΗΣ ΔΗΜΟΚΡΑΤΙΑΣ

ΤΕΥΧΟΣ ΤΕΤΑΡΤΟ **Αρ. Φύλλου 198**

22 Μαΐου 2009

ΠΕΡΙΕΧΟΜΕΝΑ

ΑΠΟΦΑΣΕΙΣ

ΑΠΟΦΑΣΕΙΣ

Αριθμ. 1292 (1)

Κήρυξη ως αναδασωτέας έκτασης εμβαδού 0,618 στρεμ. στη θέση «Αγία Τριάδα - Διχαλόρεμα» συνοικισμού Νηών του Δήμου Σούρπης, Ν. Μαγνησίας.

Ο ΓΕΝΙΚΟΣ ΓΡΑΜΜΑΤΕΑΣ ΠΕΡΙΦΕΡΕΙΑΣ ΘΕΣΣΑΛΙΑΣ

Έχοντας υπόψη:

1. Τις διατάξεις του ν. 3200/1955 περί διοικητικής αποκέντρωσης όπως τροποποιήθηκαν και συμπληρώθηκαν μεταγενέστερα με τις διατάξεις του ν.δ. 532/1970.

2. Τις διατάξεις του άρθρου 117 παρ. 3 του Συντάγματος.

3. Τις διατάξεις του ν. 998/1979 «Περί προστασίας δασών κ.λ.π. «και ειδικότερα:

α) Του άρθρου 38 παρ. 1.

β) Του άρθρου 41 παρ. 1 και 3.

4. Τις υπ' αριθμ.: α) 160417/1180/8.7.1980 και β) 182447/3049/24.9.1980 διαταγές του Υπουργείου Γεωργίας σχετικές με την κήρυξη εκτάσεων ως αναδασωτέων.

5. Τις διατάξεις του ν. 2503/30.5.1997 «Περί διοίκησης, αποκέντρωσης, στελέχωσης της Περιφέρειας κ.α. διατάξεις».

6. Την υπ' αριθμ. 5851/10.7.2007 (ΦΕΚ 1157/τ.Β΄/2007) απόφαση του Γενικού Γραμματέα Περιφέρειας Θεσσαλίας «περί μεταβίβασης αρμοδιοτήτων του Γ. Γ. Περιφέρειας Θεσσαλίας στο Γενικό Διευθυντή της Περιφέρειας και στους Προϊσταμένους των Διευθύνσεων και των Τμημάτων της Περιφέρειας», όπως τροποποιήθηκε με την υπ' αριθμ. 8756/67345/19.8.2008 (ΦΕΚ 1907/τ.Β΄/18.9.2008) απόφασή του.

7. Την υπ' αριθμ. 824/14.4.2009 πρόταση του Δασαρχείου Αλμυρού, με την οποία προτείνεται η κήρυξη ως αναδασωτέας της αναφερόμενης στο θέμα έκτασης, αποφασίζουμε:

Κηρύσσουμε ως αναδασωτέα δημόσια δασική έκταση, εμβαδού εξακοσίων δέκα οκτώ χιλιοστών του στρέμματος (0,618 στρμ.), που βρίσκεται στη θέση «Αγία Τριάδα -Διχαλόρεμα» συνοικισμού Νηών του Δήμου Σούρπης, Νομού Μαγνησίας, με στοιχεία Α,Β,Γ,Δ,Ε,Ζ,Η,Θ,Ι,Κ,Λ,Μ,Α όπως απεικονίζεται στο συνημμένο τοπογραφικό διάγραμμα, κλίμακας 1:2000, το οποίο αποτελεί αναπόσπαστο μέρος αυτής και έχει όρια:

Ανατολικά: Δημόσια δασική έκταση.

Δυτικά: Δημόσια δασική έκταση.

Βόρεια: Δημόσια δασική έκταση.

Νότια: Δημόσια δασική έκταση.

Σκοποί της κήρυξης της ανωτέρω έκτασης ως αναδασωτέας είναι, η διατήρηση του δασικού χαρακτήρα αυτής, ο αποκλεισμός διάθεσής της για άλλη χρήση και η αποκατάσταση με φυσική αναγέννηση της καταστραφείσης, το Α΄ δεκαπενθήμερο του Φεβρουαρίου 2009 από παράνομη εκχέρσωση, δασικής βλάστησης αποτελούμενης από αείφυλλα πλατύφυλλα πυκνότητας 95%.

Η απόφαση αυτή να δημοσιευθεί στην Εφημερίδα της Κυβερνήσεως.

Λάρισα, 21 Απριλίου 2009

Ο Γενικός Γραμματέας Περιφέρειας

ΦΩΤΙΟΣ ΓΚΟΥΠΑΣ


ΔΑΣΑΡΧΕΙΟ ΑΛΜΥΡΟΥ

Ανήκει στην αριθμ..1292/21-4-2009.....Απόφαση του Γενικού Γραμματέα Περιφέρειας

ΤΟΠΟΓΡΑΦΙΚΟ ΣΧΕΔΙΑΓΡΑΜΜΑ

Εκχερσωθείσης δημοσίας δασικής εκτάσεως αειφύλλων – πλατυφύλλων, εμβαδού 0,618 στρεμμάτων στη θέση: Αγ. Τριάδα – Διχαλόρεμα, συνοικισμού Νηών, Δήμου Σούρπης, Ν. Μαγνησίας

δημόσια δασική έκταση

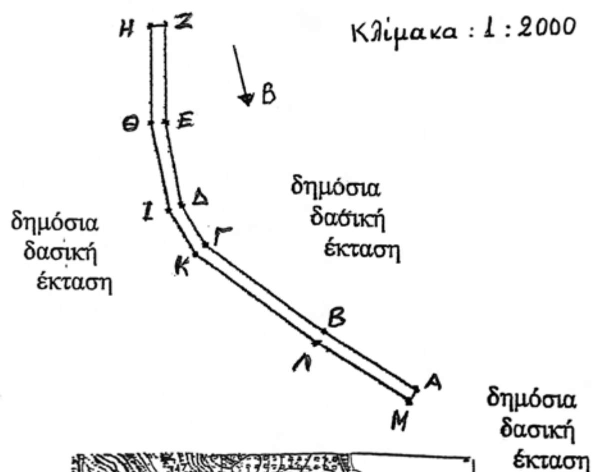

δημόσια δασική έκταση

δημόσια δασική έκταση

δημόσια δασική έκταση

Στοιχεία εκχερσωθείσης δασικής έκτασης


Έκταση: 618,02 τ.μ.

Συντεταγμένες σημείων σε ΕΓΣΑ 87

	Χ	Ψ
Α	0406668	4328054
Β	0406697	4328038
Γ	0406736	4328013
Δ	0406744	4328001
Ε	0406750	4327976
Ζ	0406752	4327944
Η	0406755	4327944
Θ	0406754	4327976
Ι	0406747	4328003
Κ	0406739	4328015
Λ	0406699	4328041
Μ	0406670	4328057

ΠΛΕΥΡΕΣ ΜΗΚΟΣ

Α-Β:33,12μ.	Η-Θ:32,06μ.
Β-Γ:46,32μ.	Θ-Ι:27,78μ.
Γ-Δ:14,42μ.	Ι-Κ:14,42μ.
Δ-Ε:25,7μ.	Κ-Λ:47,93μ.
Ε-Ζ:32,06μ.	Λ-Μ:33,10μ.
Ζ-Η:4,0μ.	Μ-Α:4,0μ.

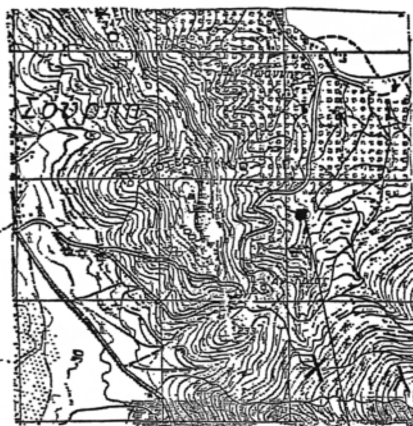

απόσπασμα χάρτη Γ.Υ.Σ. 1:50.000

θέση εκχερσωθείσης εκτάσεως

ΕΘΝΙΚΟ ΤΥΠΟΓΡΑΦΕΙΟ
Για τεχνικούς λόγους στο σχεδιάγραμμα, έγινε σμίκρυνση, κατά ποσοστό 79%

Αλμυρός 13-4-09	Αλμυρός 14-4-09	Λάρισα 21-4-2009
Ο ΣΥΝΤΑΚΤΗΣ	Η ΔΑΣΑΡΧΗΣ ΑΛΜΥΡΟΥ	Ο ΓΕΝ. ΓΡΑΜΜΑΤΕΑΣ ΠΕΡΙΦΕΡΕΙΑΣ
ΠΑΝΑΓΙΩΤΟΠΟΥΛΟΣ ΧΡΗΣΤΟΣ	ΚΡΑΒΑΡΗ ΠΑΝΑΓΙΩΤΑ	ΓΚΟΥΤΑΣ ΦΩΤΙΟΣ
ΔΑΣΟΠΟΝΟΣ	ΔΑΣΟΛΟΓΟΣ	





Αριθμ. 10334 (2)

Καθορισμός επιτρεπόμενης χρήσης για την κατασκευή αθλητικών εγκαταστάσεων με ανάπλαση του χώρου - Δημιουργία περιβαλλοντικού πάρκου για την προστασία του υδροβιότοπου και αξιοποίηση της φυσικής πηγής του νερού της Φλέβας - Αφαλάτωση, σε έκταση συνολικού εμβαδού 32.115,48 μ2 του Δημοσίου Κτήματος ΑΒΚ 62 Καρύστου στον οικισμό Παναγίας Δ.Δ. Αλμυροποτάμου του Δήμου Στυρέων Ν. Ευβοίας.

Ο ΝΟΜΑΡΧΗΣ ΕΥΒΟΙΑΣ

Έχοντας υπόψη:

1. Τις διατάξεις του ν. 1512 (ΦΕΚ 4/Α/11.1.1985) και ειδικότερα το άρθρο 3 αυτού.

2. Το π.δ. της 24.4.1985, ΦΕΚ 181/Δ/3.5.1985 «Τρόπος καθορισμού ορίων οικισμών της χώρας μέχρι 2000 κατοίκους, κατηγορίες αυτών και καθορισμός όρων και περιορισμών δόμησής τους», όπως τροποποιήθηκε και ισχύει.

3. Την υπ' αριθμ. 69269/1990 κοινή υπουργική απόφαση (ΦΕΚ 678Β/1990) για την κατάταξη έργων και δραστηριοτήτων και ειδικότερα τα άρθρα 4, 5 και 8.

4. Την υπ' αριθμ. 30/1993 εγκύκλιο του ΥΠΕΧΩΔΕ (αρ. πρωτ. 78266/4048/9.7.1993) και το υπ' αρ. 80972/5450/ 17.8.1993 διευκρινιστικό έγγραφο ΥΠΕΧΩΔΕ.

5. Τις διατάξεις του ν. 2218/1994 για την ίδρυση της Νομαρχιακής Αυτοδιοίκησης κ.λ.π., όπως τροποποιήθηκε και συμπληρώθηκε με το ν. 2240/1994 (ΦΕΚ 153/ Α/1994).

6. Την υπ' αριθμ. 124/1.12.2008 απόφαση (ΦΕΚ 2722/ Β/31.12.2008) «Τροποποίηση Οργανισμού Εσωτερικής Οργάνωσης & Λειτουργίας των Υπηρεσιών της Ν.Α. Εύβοιας».

7. Το θεωρημένο από την Κτηματική Υπηρεσία Ν.Α. Εύβοιας Τοπογραφικό Διάγραμμα σε κλ. 1:1000.

8. Το άρθρο 446 Κώδικα Πολεοδομικής Νομοθεσίας (π.δ. 14/27.7.1999 ΦΕΚ 580 Δ΄).

9. Την υπ' αριθμ. 105/2008 απόφαση Δημοτικού Συμβουλίου Δήμου Στυρέων.

10. Το υπ' αριθμ. 53/41/7.2.2006 έγγραφο της Δ/νσης Χ.Ο.Π. Ν.Α. Εύβοιας ότι η αιτούμενη χρήση δεν απαγορεύεται από ειδικές πολεοδομικές διατάξεις.


11. Το γεγονός ότι από την παρούσα απόφαση δεν προκαλείται δαπάνη σε βάρος του κρατικού προϋπολογισμού και των πιστώσεων του Δήμου Στυρέων, άρθρο 90 π.δ/τος 63/2005 (ΦΕΚ 98Α/22.4.2005), αποφασίζουμε: τον καθορισμό επιτρεπόμενης χρήσης για την κατασκευή αθλητικών εγκαταστάσεων με ανάπλαση του χώρου - Δημιουργία περιβαλλοντικού πάρκου για την προστασία του υδροβιότοπου και αξιοποίηση της φυσικής πηγής του νερού της Φλέβας - Αφαλάτωση σε έκταση συνολικού εμβαδού 32.115,48 μ2 του Δημοσίου Κτήματος ΑΒΚ 62 Καρύστου στον οικισμό Παναγίας Δ.Δ. Αλμυροποτάμου του Δήμου Στυρέων Ν. Ευβοίας.

Η απόφαση αυτή να δημοσιευθεί στην Εφημερίδα της Κυβερνήσεως.

Χαλκίδα, 30 Απριλίου 2009

Ο Νομάρχης
ΘΑΝΑΣΗΣ ΜΠΟΥΡΑΝΤΑΣ

ΕΘΝΙΚΟ ΤΥΠΟΓΡΑΦΕΙΟ
Για τεχνικούς λόγους στο σχεδιάγραμμα, έγινε σμίκρυνση, κατά ποσοστό 40%

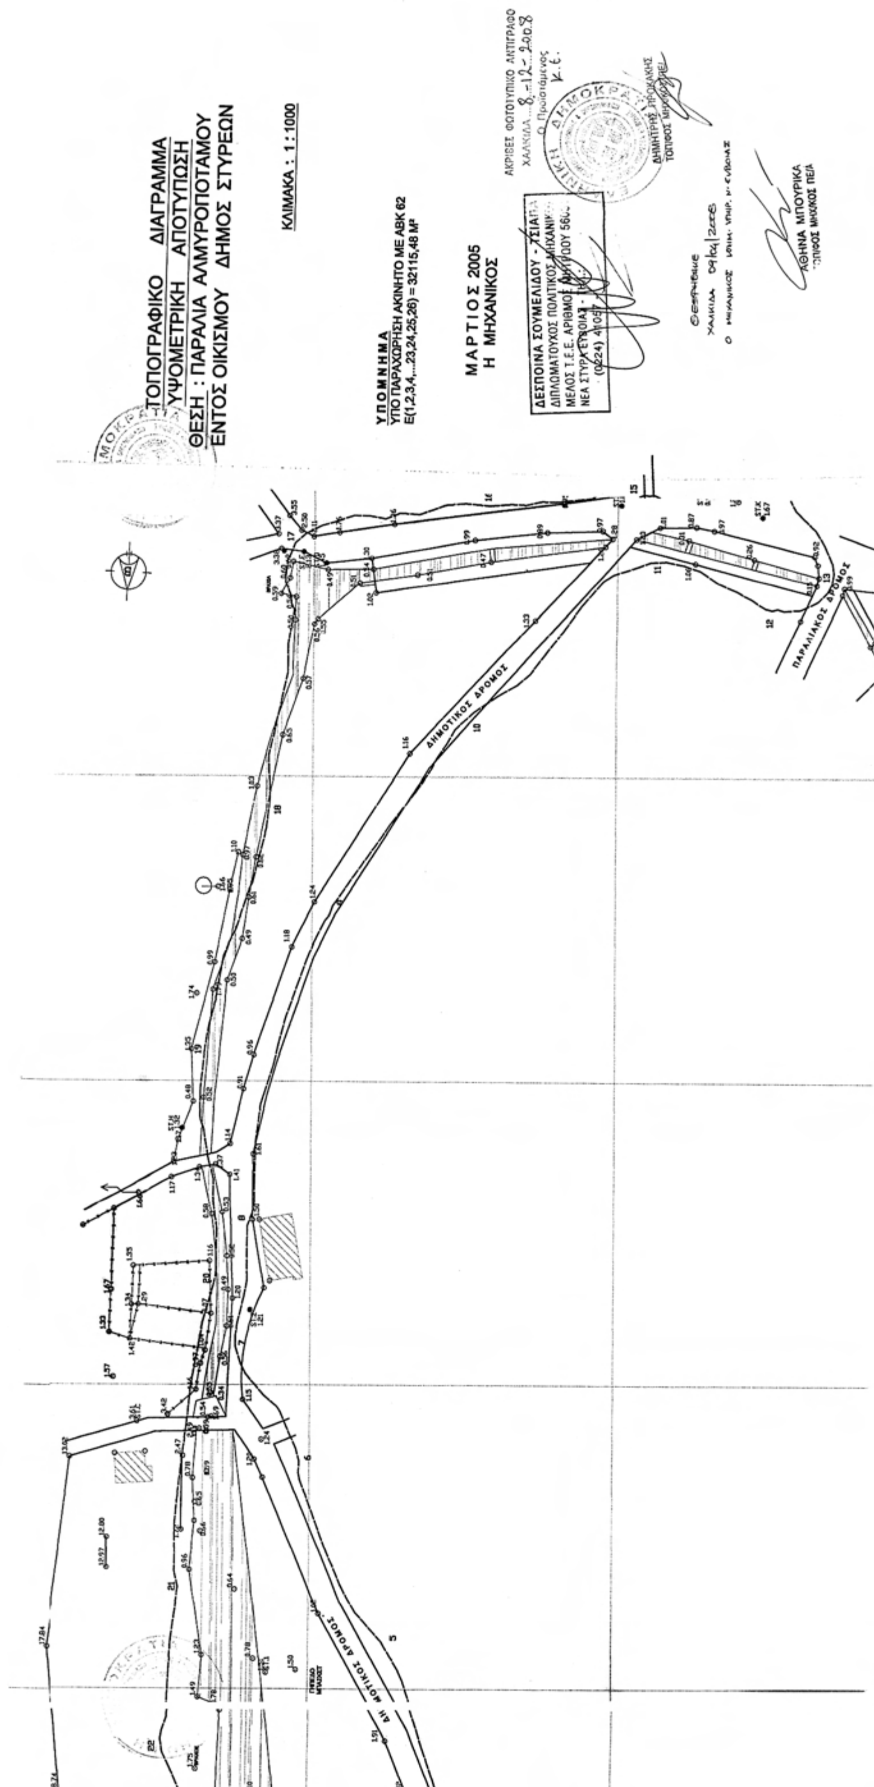
ΤΟΠΟΓΡΑΦΙΚΟ ΔΙΑΓΡΑΜΜΑ
ΥΨΟΜΕΤΡΙΚΗ ΑΠΟΤΥΠΩΣΗ
ΘΕΣΗ : ΠΑΡΑΛΙΑ ΑΛΜΥΡΟΠΟΤΑΜΟΥ
ΕΝΤΟΣ ΟΙΚΙΣΜΟΥ ΔΗΜΟΣ ΣΤΥΡΕΩΝ
ΚΛΙΜΑΚΑ : 1 : 1000
ΥΠΟΜΝΗΜΑ
ΥΠΟ ΠΑΡΑΧΩΡΗΣΗ ΑΚΙΝΗΤΟ ΜΕ ΑΒΚ 62
Ε(1,2,3,4,....23,24,25,26) = 32115,48 Μ²
ΜΑΡΤΙΟΣ 2005
Η ΜΗΧΑΝΙΚΟΣ
ΑΚΡΙΒΕΣ ΦΩΤΟΤΥΠΙΚΟ ΑΝΤΙΓΡΑΦΟ
ΔΗΜΟΤΙΚΟΣ ΔΡΟΜΟΣ
ΠΑΡΑΛΙΑΚΟΣ ΔΡΟΜΟΣ
ΑΘΗΝΑ ΜΠΟΥΡΙΚΑ

Αριθμ. 714 (3)

Αλλαγή χρήσης γης τμήματος του αριθμ. 1 κοινοχρήστου τεμαχίου αγροκτήματος Κλεισοχωρίου Δήμου Έδεσσας Νομού Πέλλας για κτηνοτροφική εγκατάσταση.

Ο ΝΟΜΑΡΧΗΣ ΠΕΛΛΑΣ

Έχοντας υπόψη:

1. Τις διατάξεις του π.δ. 30/1996 (ΦΕΚ 21 Α/1996) «Κώδικας Νομαρχιακής Αυτ/σης», όπως τροποποιήθηκε και ισχύει.

2. Την υπ' αριθμ. 40/23.4.2008 (ΦΕΚ 1711Β/26.8.2008) απόφαση του Ν.Σ. Πέλλας.

3. Την υπ' αριθμ. 701/ΔΙΟΙΚ/325/28.1.2009 (ΦΕΚ 245/ Β/13.2.2009) «περί μεταβίβασης Αρμοδιοτήτων στους αντινομάρχες».

4. Τις διατάξεις του ν. 1512/1985 (ΦΕΚ 4Α/1985) για τροποποίηση και συμπλήρωση Πολεοδομικών διατάξεων κ.λ.π. και ειδικά το άρθρο 3 «περί καθορισμού χρήσεων παραχωρουμένων δημοτικών εκτάσεων».

5. Τις διατάξεις του άρθρου 90 του «Κώδικα νομοθεσίας για την Κυβέρνηση και τα κυβερνητικά όργανα», που κυρώθηκε με το άρθρο πρώτο του π.δ/τος 63/2005 (ΦΕΚ 98 Α΄/22.4.2005).

6. Το από 17 Ιουλίου 1923 ν.δ. «περί σχεδίων πόλεων, κωμών και» οικισμών του Κράτους κ.λ.π.» όπως ισχύει σήμερα.

7. Το υπ' αριθμ. 7215/8.4.2009 έγγραφο της Δ/νσης Πολιτικής Γης-Τμήμα Πολιτικής Γης.

8. Το υπ' αριθμ. ΔΥ/12.3.2009 έγγραφο της Δ/νσης Γεωργίας Έδεσσας-Τμήμα ΠΕΕ Ζωικής.

9. Το υπ' αριθμ. Δ.Υ/24.3.2009 έγγραφο της Δ/νσης Πολ.Γης - Τμήμα Τοπογραφικής.

10. Το υπ' αριθμ. 572/20.2.2009 έγγραφο της Δ/νσης Τουρισμού Κεντ. Μακεδονίας.

11. Το υπ' αριθμ. ΔΥΠ/Β3/Φ34α/1390/24.2.2009 του Τμήματος Υγείας Έδεσσας.

12. Το υπ' αριθμ. 313/23.2.2009 έγγραφο της 11ης Εφορείας Βυζαντινών Αρχαιοτήτων.

13. Το υπ' αριθμ. 371/18.2.2009 έγγραφο της ΙΖ΄ Εφορείας Προϊστορικών και Κλασσικών Αρχαιοτήτων.

14. Το υπ' αριθμ. 99/7.4.2009 έγγραφο της Δ/νσης Πολεοδομικού Σχεδιασμού-Οικισμού και Χωρ/ξίας Ν.Α. Πέλλας-Τμήμα Πολεοδομίας Έδεσσας.

15. Το υπ' αριθμ. 179/13.2.2009 έγγραφο του Δασαρχείου Έδεσσας, αποφασίζουμε:

1. Καθορίζουμε την χρήση γης τμήματος του αριθμ. 1 κοινοχρήστου τεμαχίου αγροκτήματος Κλεισοχωρίου Δήμου Έδεσσας Ν. Πέλλας, εμβαδού 4144 τ.μ. όπως αυτά απεικονίζεται στο συνημμένο στην παρούσα απόφαση τοπογραφικό διάγραμμα με κλίμακα 1:1000 που θεωρήθηκε από τη Δ/ντρια της Δ/νσης Πολεοδομικού Σχεδιασμού-Οικισμού και Χωροταξίας Ν.Α. Πέλλας με την από 16.4.2009 πράξη, σαν χώρο «κτηνοτροφικών εγκαταστάσεων».

Η απόφαση αυτή δεν απαλλάσσει τον ενδιαφερόμενο από την υποχρέωση λήψης των σχετικών αδειών.


Κατά της παρούσας επιτρέπεται σύμφωνα με το άρθρο 69 του π.δ. 30/1996 (ΦΕΚ 21/Α) η άσκηση προσφυγής ενώπιον του Γενικού Γραμματέα Περιφέρειας μόνο για παράβαση Νόμου μέσα σε αποκλειστική προθεσμία τριάντα (30) ημερών από την δημοσίευση της παρούσας που κατατίθεται στο Τμήμα Πολεοδομίας της Ν.Α. Πέλλας.

Κατά της απόφασής μας αυτής, ως και της εκδιδομένης αποφάσεως επί της προσφυγής του άρθρου 69 του π.δ. 30/1996, επιτρέπεται αίτηση ακύρωσης ως και αίτηση αναστολής εκτέλεσης της προσβαλλόμενης απόφασής μας, ενώπιον του Συμβουλίου της Επικράτειας, μέσα σε αποκλειστική προθεσμία εξήντα (60) ημερών.

Η απόφαση αυτή με το τοπογραφικό διάγραμμα να δημοσιευθούν στην Εφημερίδα της Κυβερνήσεως.


Έδεσσα, 16 Απριλίου 2009


Ο Νομάρχης κ.α.α.
Ο Αντινομάρχης
ΣΩΤ. ΚΕΧΑΓΙΑΣ

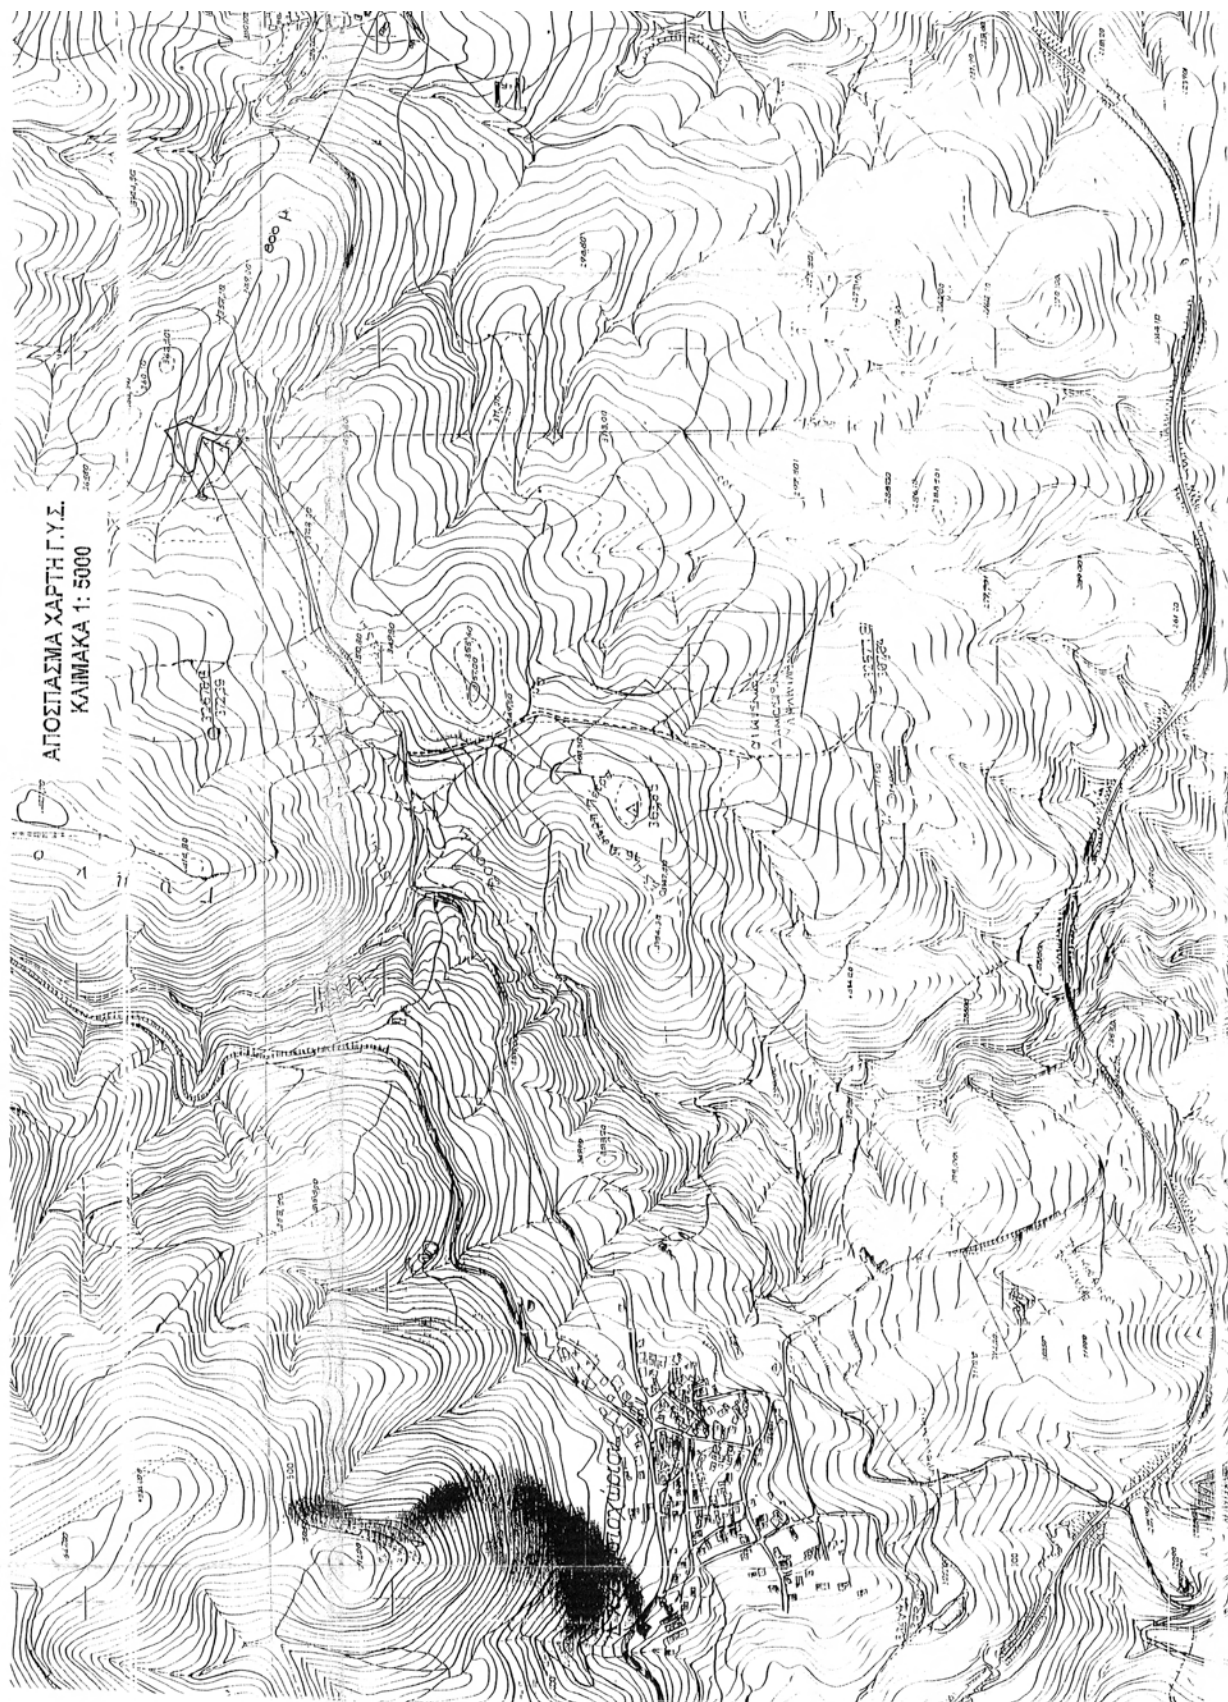

ΕΘΝΙΚΟ ΤΥΠΟΓΡΑΦΕΙΟ

Για τεχνικούς λόγους στο σχεδιάγραμμα, έγινε σμίκρυνση, κατά ποσοστό 41%

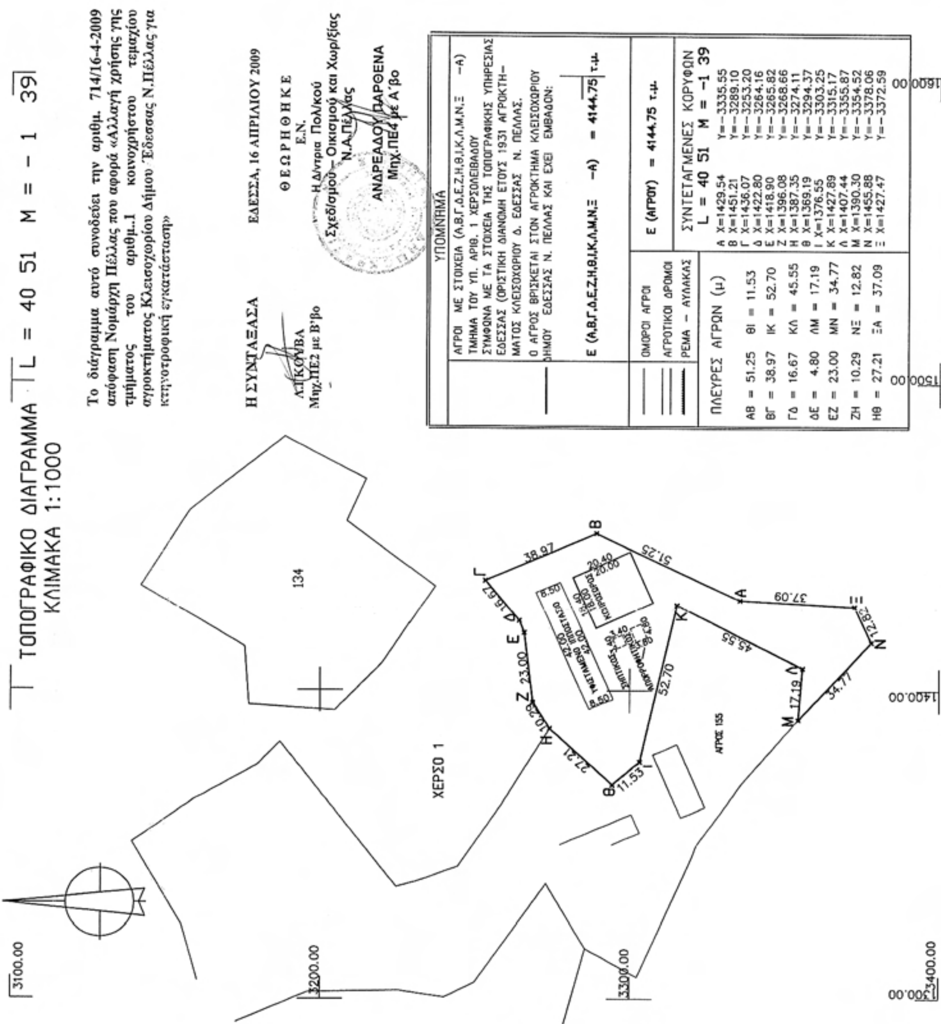

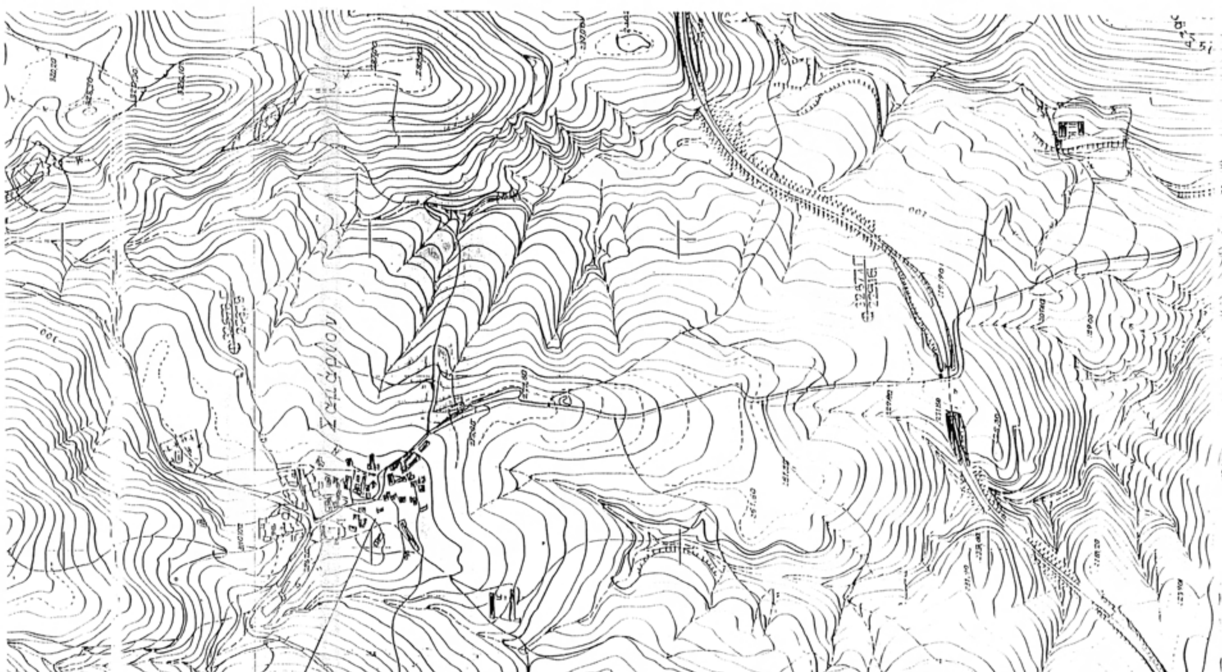



ΑΠΟ ΤΟ ΕΘΝΙΚΟ ΤΥΠΟΓΡΑΦΕΙΟ
ΚΑΠΟΔΙΣΤΡΙΟΥ 34 * ΑΘΗΝΑ 104 32 * ΤΗΛ. 210 52 79 000 * FAX 210 52 21 004
ΗΛΕΚΤΡΟΝΙΚΗ ΔΙΕΥΘΥΝΣΗ: http://www.et.gr – e-mail: webmaster.et@et.gr